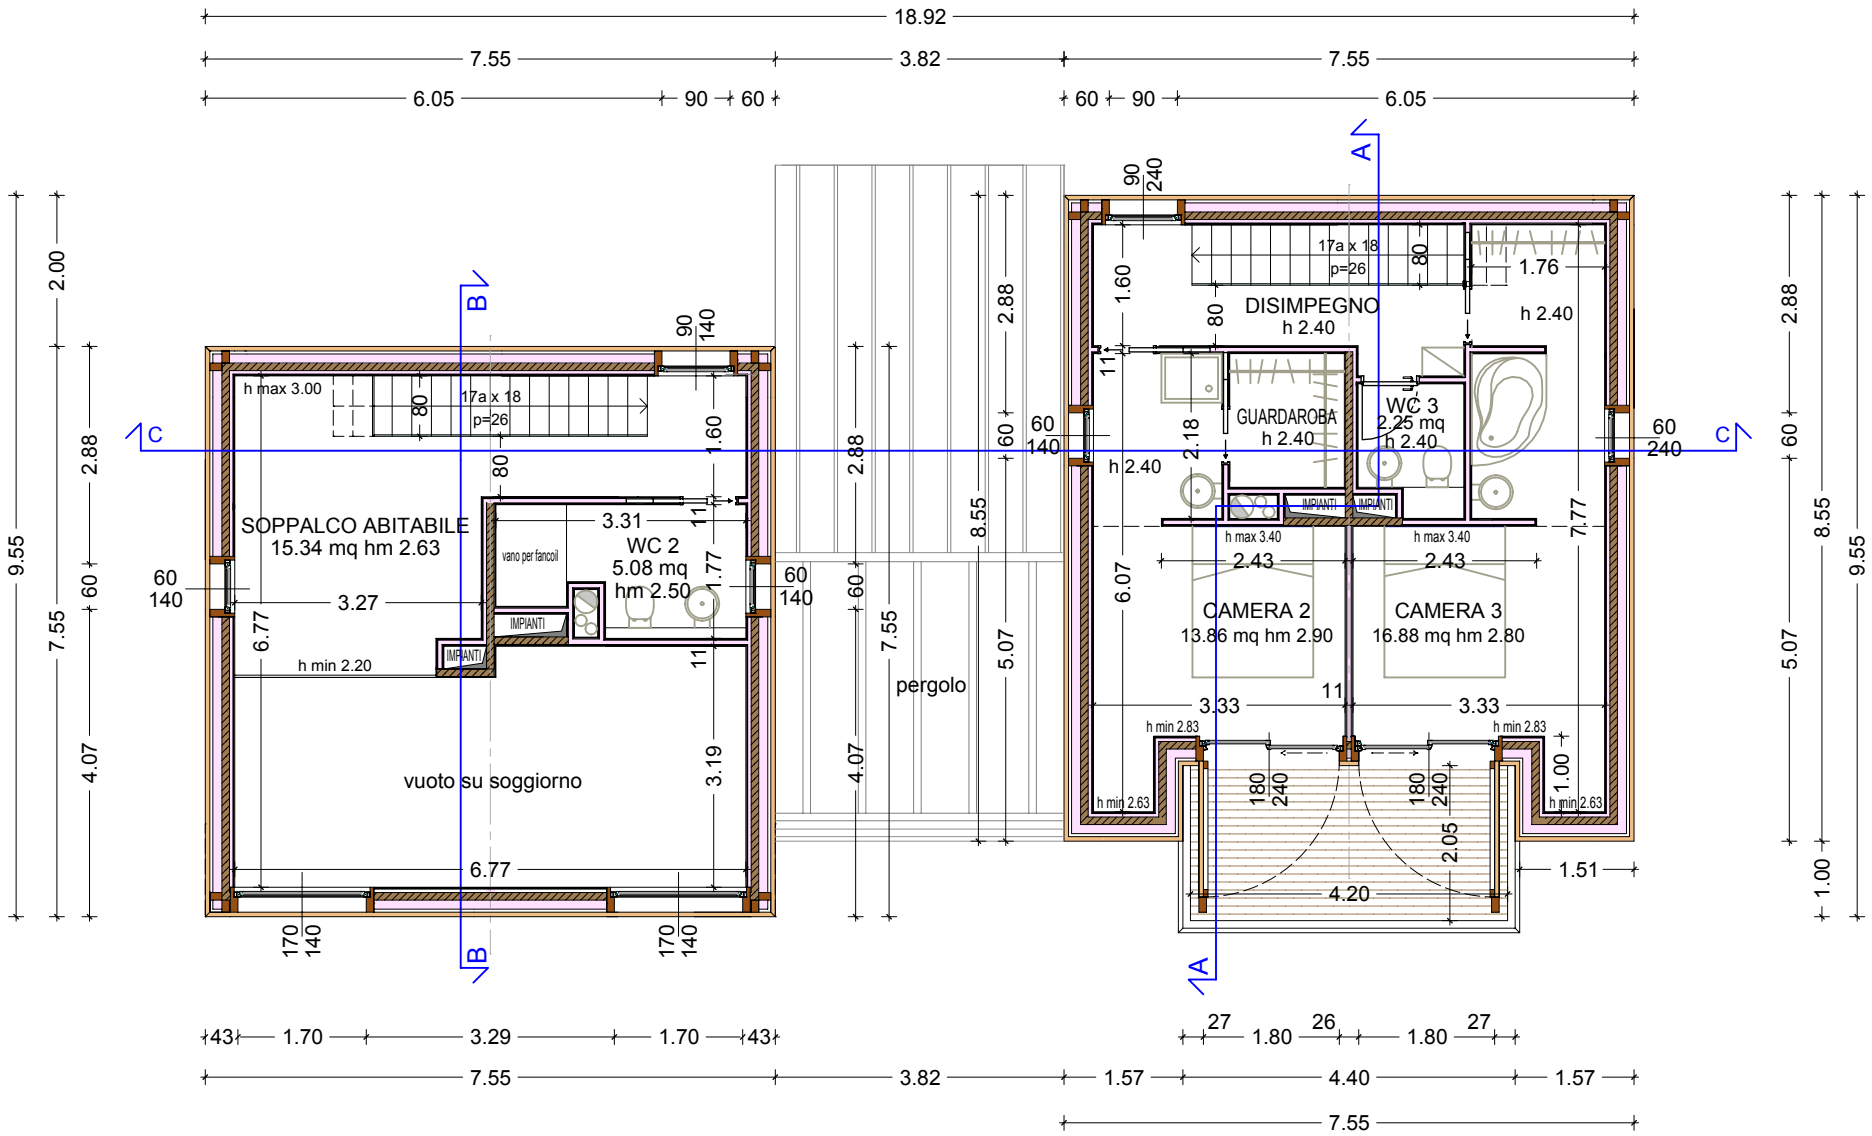
SOPPALCO ABITABILE
15.34 mq hm 2.63
h max 3.00
17a x 18
p=26
vano per fancoil
WC 2
5.08 mq
hm 2.50
IMPIANTI
h min 2.20
vuoto su soggiorno
pergolo
DISIMPEGNO
h 2.40
GUARDAROBA
h 2.40
WC 3
2.25 mq
h 2.40
CAMERA 2
13.86 mq hm 2.90
CAMERA 3
16.88 mq hm 2.80
h max 3.40
h min 2.83
h min 2.63
18.92
7.55
3.82
6.05
90
60
A
B
C

PIANO PRIMO